

Weitere Informationen zu Auskoffierung / Fundamentierung / Fertigfundamente erhalten Sie auf Anfrage.
Keine detaillierte Ausführungszeichnung. Bitte erfragen Sie Ihre individuelle, standortbezogene Tiefbauzeichnung!



Project NVR - Fahrradboxen

Date 2/06/2022


Notes


Description Fahrradboxen- 6 x doppelstöckig

Filename NVR- Technische Zeichnung 6 x doppelstöckig

Dwg Sander Gielen

Scale mm
1:40 A4
Sheet
1 / 2

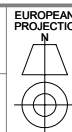

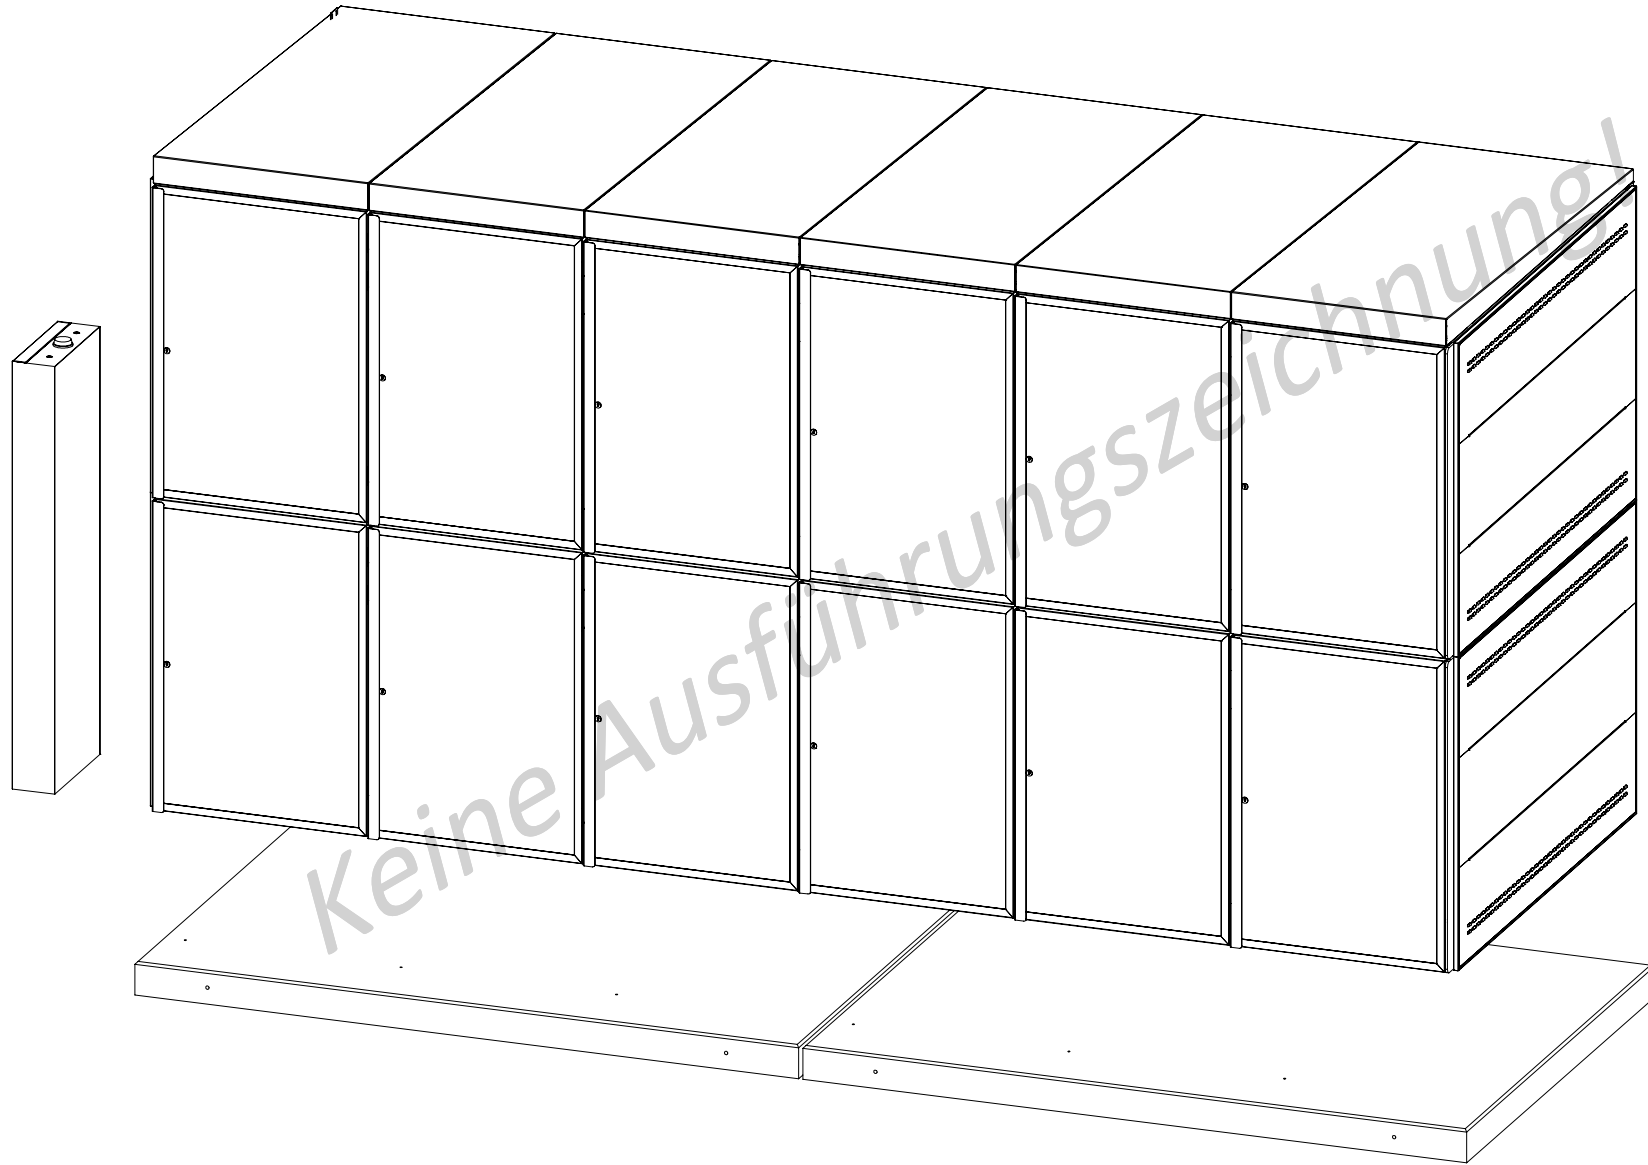

Weitere Informationen zu Auskoffierung / Fundamentierung / Fertigfundamente erhalten Sie auf Anfrage.
Keine detaillierte Ausführungszeichnung. Bitte erfragen Sie Ihre individuelle, standortbezogene Tiefbauzeichnung!



Project NVR - Fahrradboxen

Date 2/06/2022

Notes

Description Fahrradboxen- 6 x doppelstöckig

Filename NVR- Technische Zeichnung 6 x doppelstöckig

Dwg Sander Gielen

Scale mm
1:30 A4
Sheet
2 / 2

