


Weitere Informationen zu Auskoffierung / Fundamentierung / Fertigfundamente erhalten Sie auf Anfrage.  
Keine detaillierte Ausführungszeichnung. Bitte erfragen Sie Ihre individuelle, standortbezogene Tiefbauzeichnung!

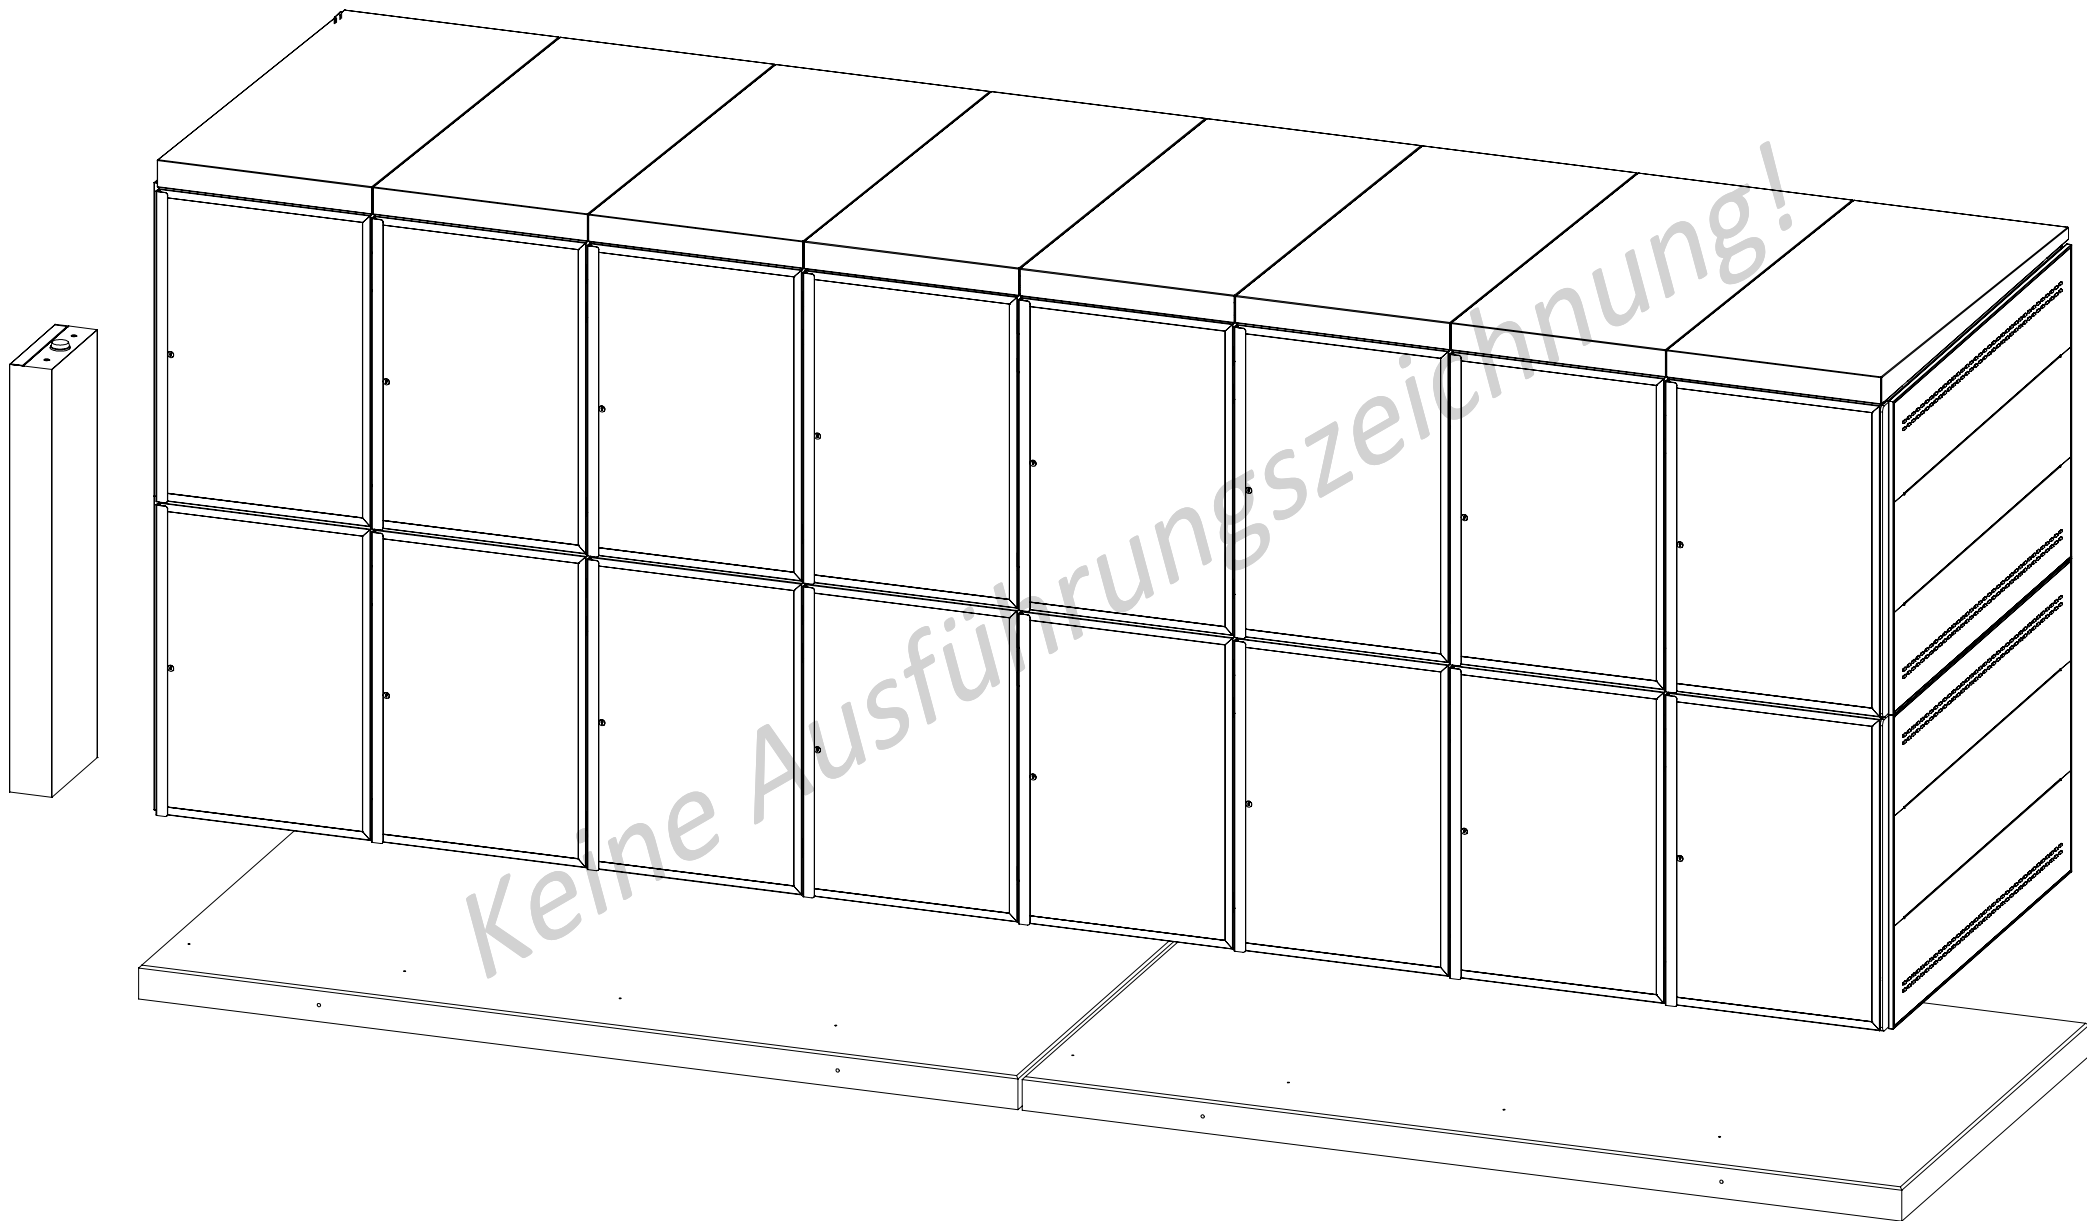

Weitere Informationen zu Auskoffierung / Fundamentierung / Fertigfundamente erhalten Sie auf Anfrage.  
Keine detaillierte Ausführungszeichnung. Bitte erfragen Sie Ihre individuelle, standortbezogene Tiefbauzeichnung!



Project NVR - Fahrradboxen

Date 2/06/2022

Notes

Description Fahrradboxen- 8 x doppelstöckig

Filename NVR- Technische Zeichnung 8 x doppelstöckig

Dwg Sander Gielen

Scale mm  
1:30 A4  
Sheet  
2 / 2

